


WOHNANLAGE ARNOLDSTEIN BAUSTUFE II



Arnoldstein
barrierefrei

1. OBERGESCHOSS TOP 3

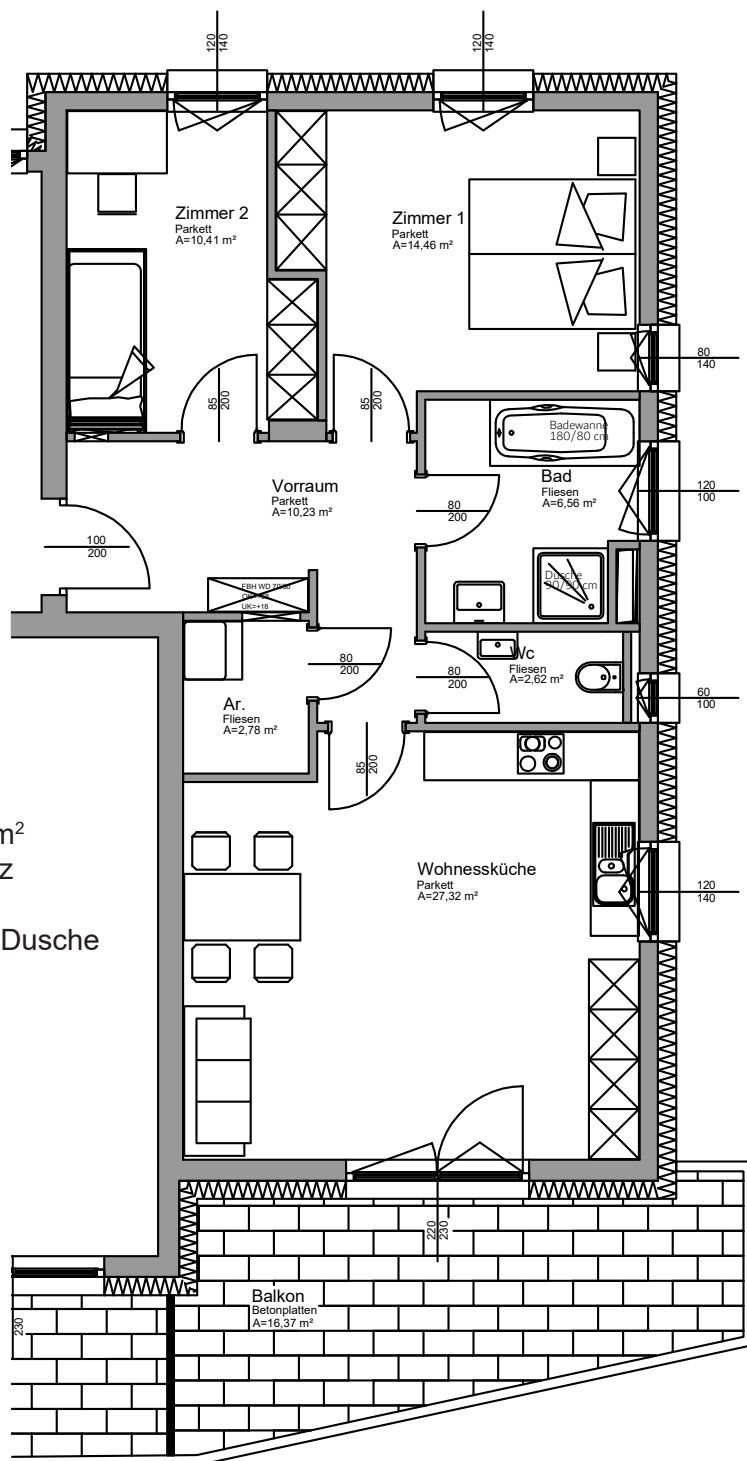

Besondere Merkmale:

Wohnen ca. 74,38 m²
großer Balkon ca. 16,37 m²
elektrischer Sonnenschutz
top HWB Wert
optional Badewanne und Dusche