


WOHNANLAGE ARNOLDSTEIN BAUSTUFE II



Arnoldstein
barrierefrei

2. OBERGESCHOSS

TOP 6

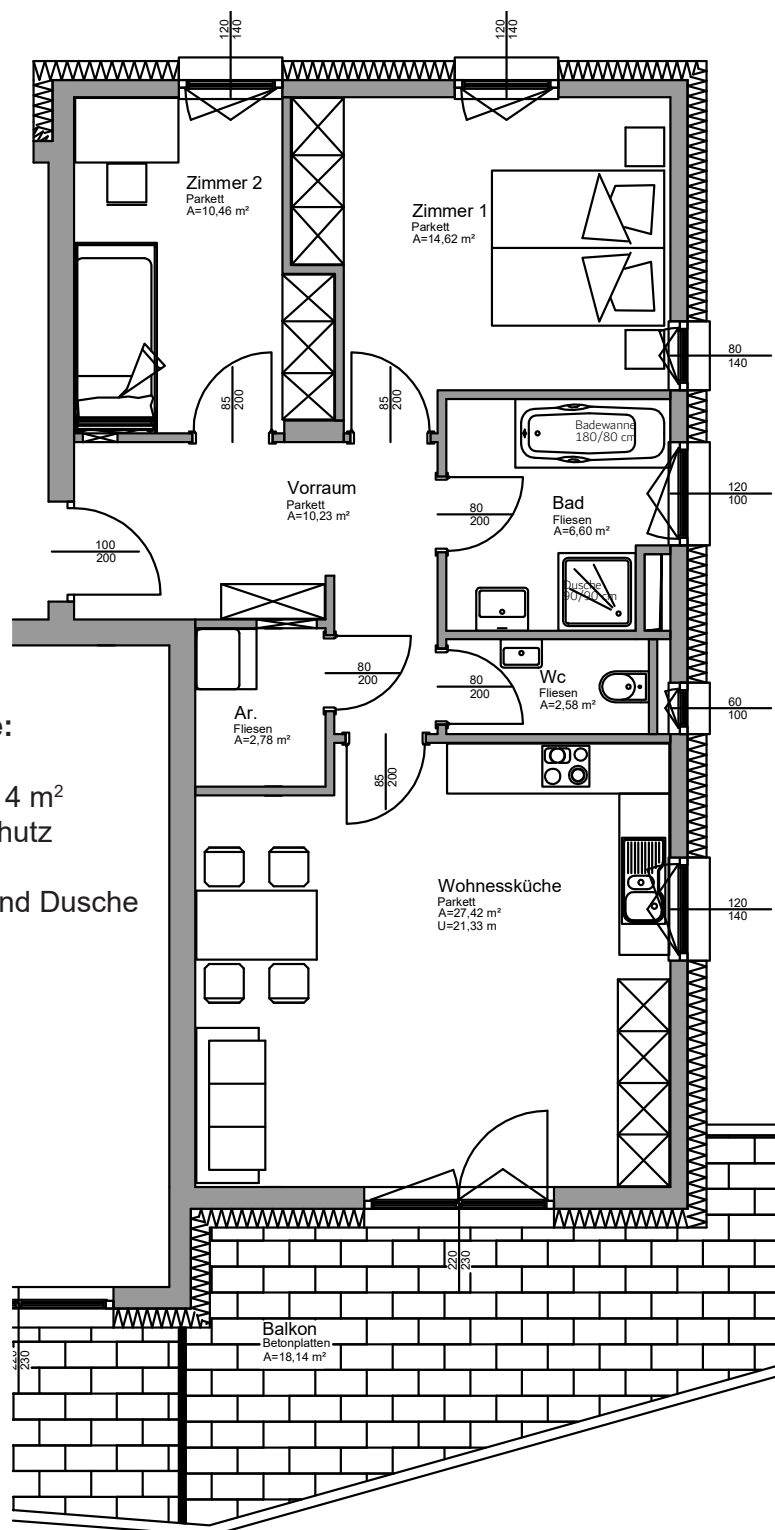

Besondere Merkmale:

Wohnen ca. 74,70 m²
großer Balkon ca. 18,14 m²
elektrischer Sonnenschutz
top HWB Wert
optional Badewanne und Dusche